




Südansicht

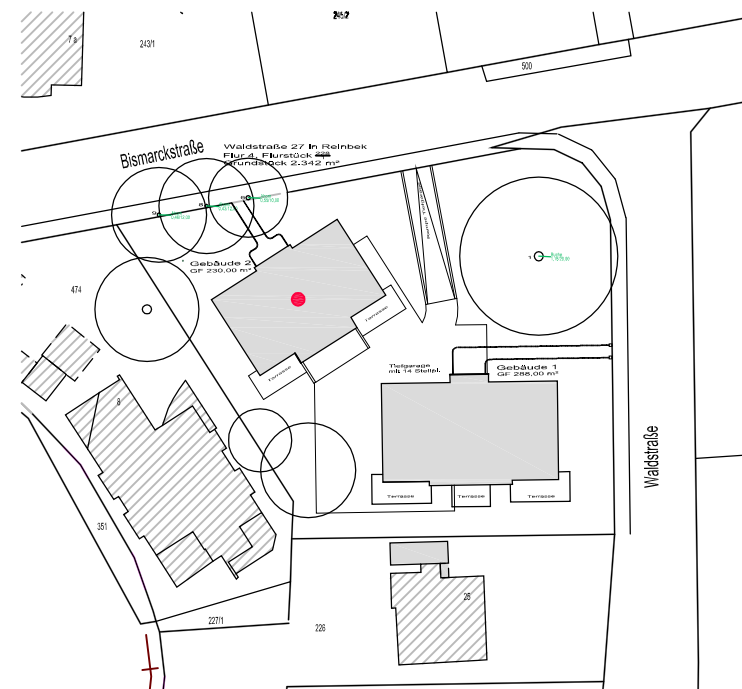

Lageplan

Neubau von 2 Villen mit je 7 WE
 Waldvillen - Gebäude 2
 Waldstrasse 27
 21465 Reinbek
 schlange imm-vest GmbH i.G.

Wohnung 14

Wohnung 14

Raum Bezeichnung


Fläche

14.1 Schlafzimmer	36,94 m ²	24,70 m ²
14.2 Arbeitszimmer	16,76 m ²	16,76 m ²
14.3 Bad	9,62 m ²	8,70 m ²
14.4 Empfang	4,65 m ²	4,65 m ²
14.5 HWR	7,85 m ²	4,08 m ²
14.6 Wohnküche	15,53 m ²	11,70 m ²
14.7 Wohn- / Essbereich	40,94 m ²	39,94 m ²
14.8 Balkon	22,38 m ² / 2	11,19 m ²
14.9 Balkon 2	5,81 m ² / 2	2,91 m ²

Wohnung 14 gesamt (160,48 m²) 124,63 m²

Nutzfläche Kellergeschoss

14.10 Abstellraum 9,52 m²

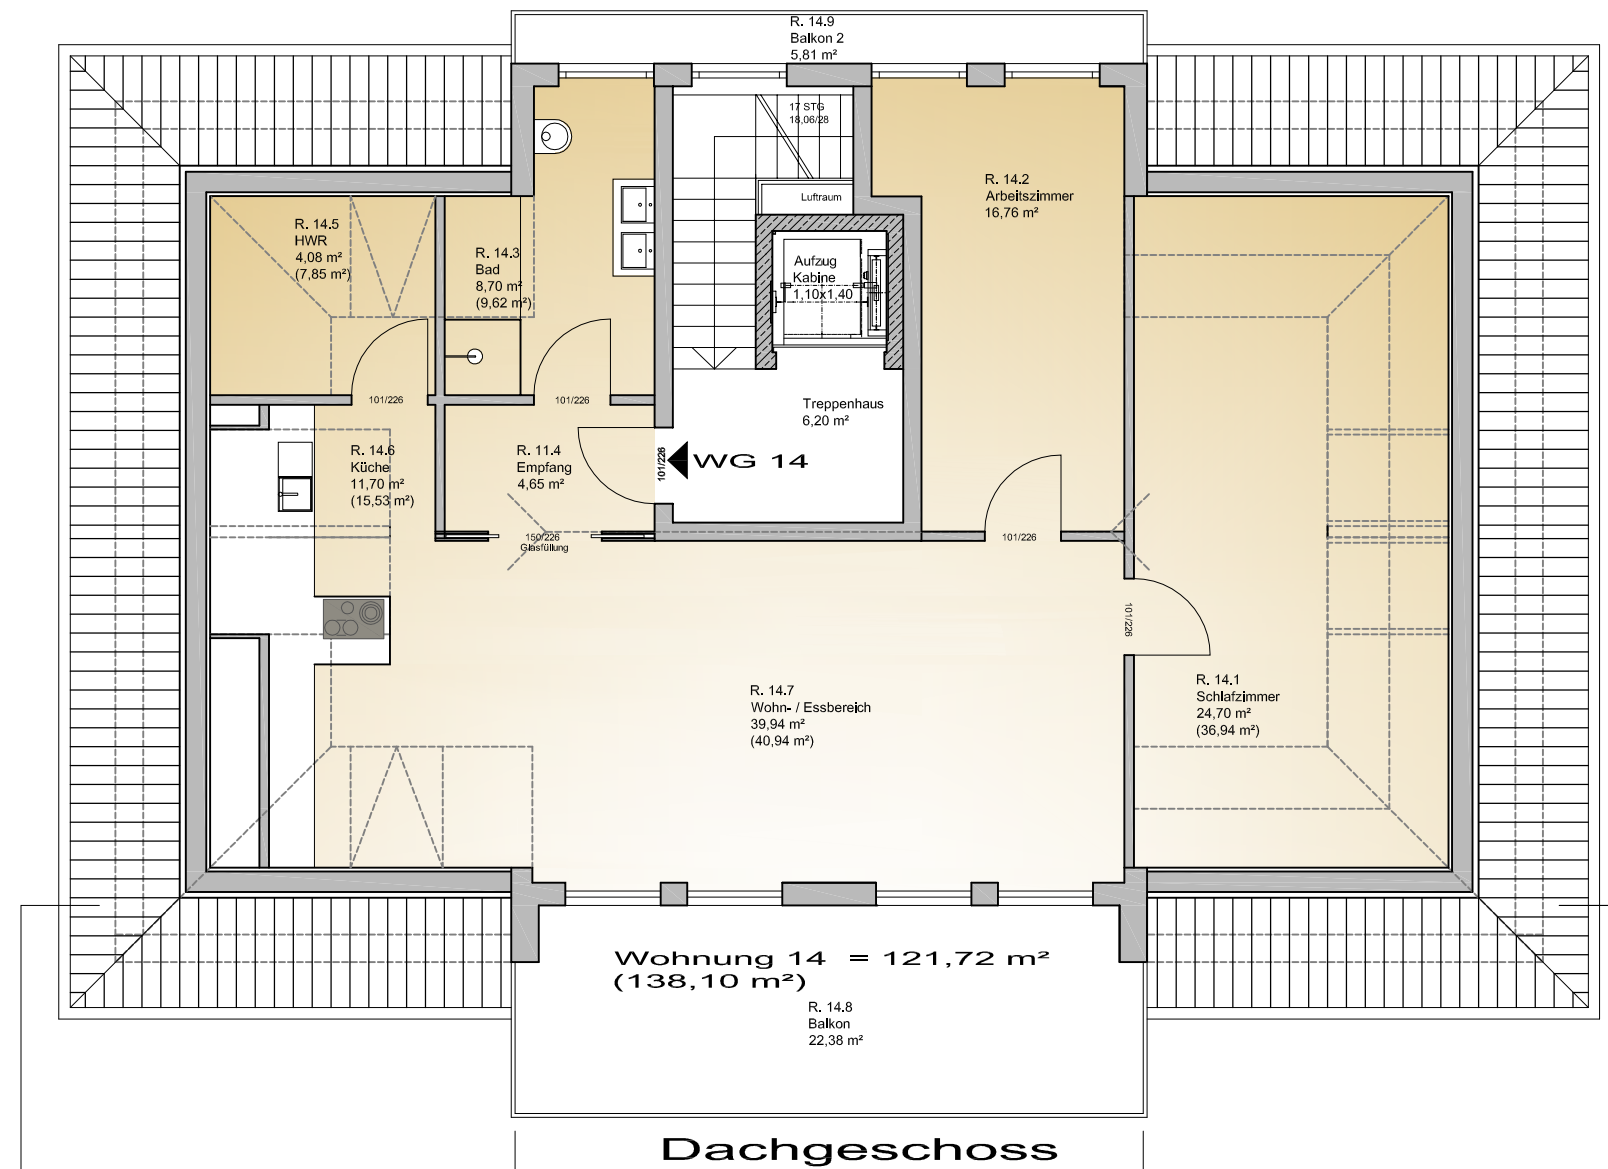

Wohnung 14 = 121,72 m²
 (138,10 m²)

Dachgeschoss
 Gebäude 2